

# 豊田市都市構造図

主な都市計画決定の告示年月日

区域区分	平成18年4月7日	愛知告示第 324号
用途地域	平成18年4月7日	愛知告示第 325号
都市計画道路	平成17年8月17日	愛知告示第 286号
都市計画公園	平成15年10月3日	愛知告示第 784号
都市計画緑地	平成17年8月17日	愛知告示第 397号
都市計画緑地	平成14年1月25日	愛知告示第 196号
都市計画緑地	平成17年3月29日	愛知告示第 125号




平成18年7月28日(金)  
豊田市都心交通ビジョン懇談会  
(資料2)



豊田市都市計画(三好町) 市街化区域(緑地)の概要

名称	面積(㎡)	用途
豊田IC	1,200,000	商業・業務
豊田南IC	800,000	商業・業務
豊田東IC	1,500,000	商業・業務
豊田松平IC	1,000,000	商業・業務
豊田勘八IC	1,200,000	商業・業務
豊田緑岡IC	1,000,000	商業・業務

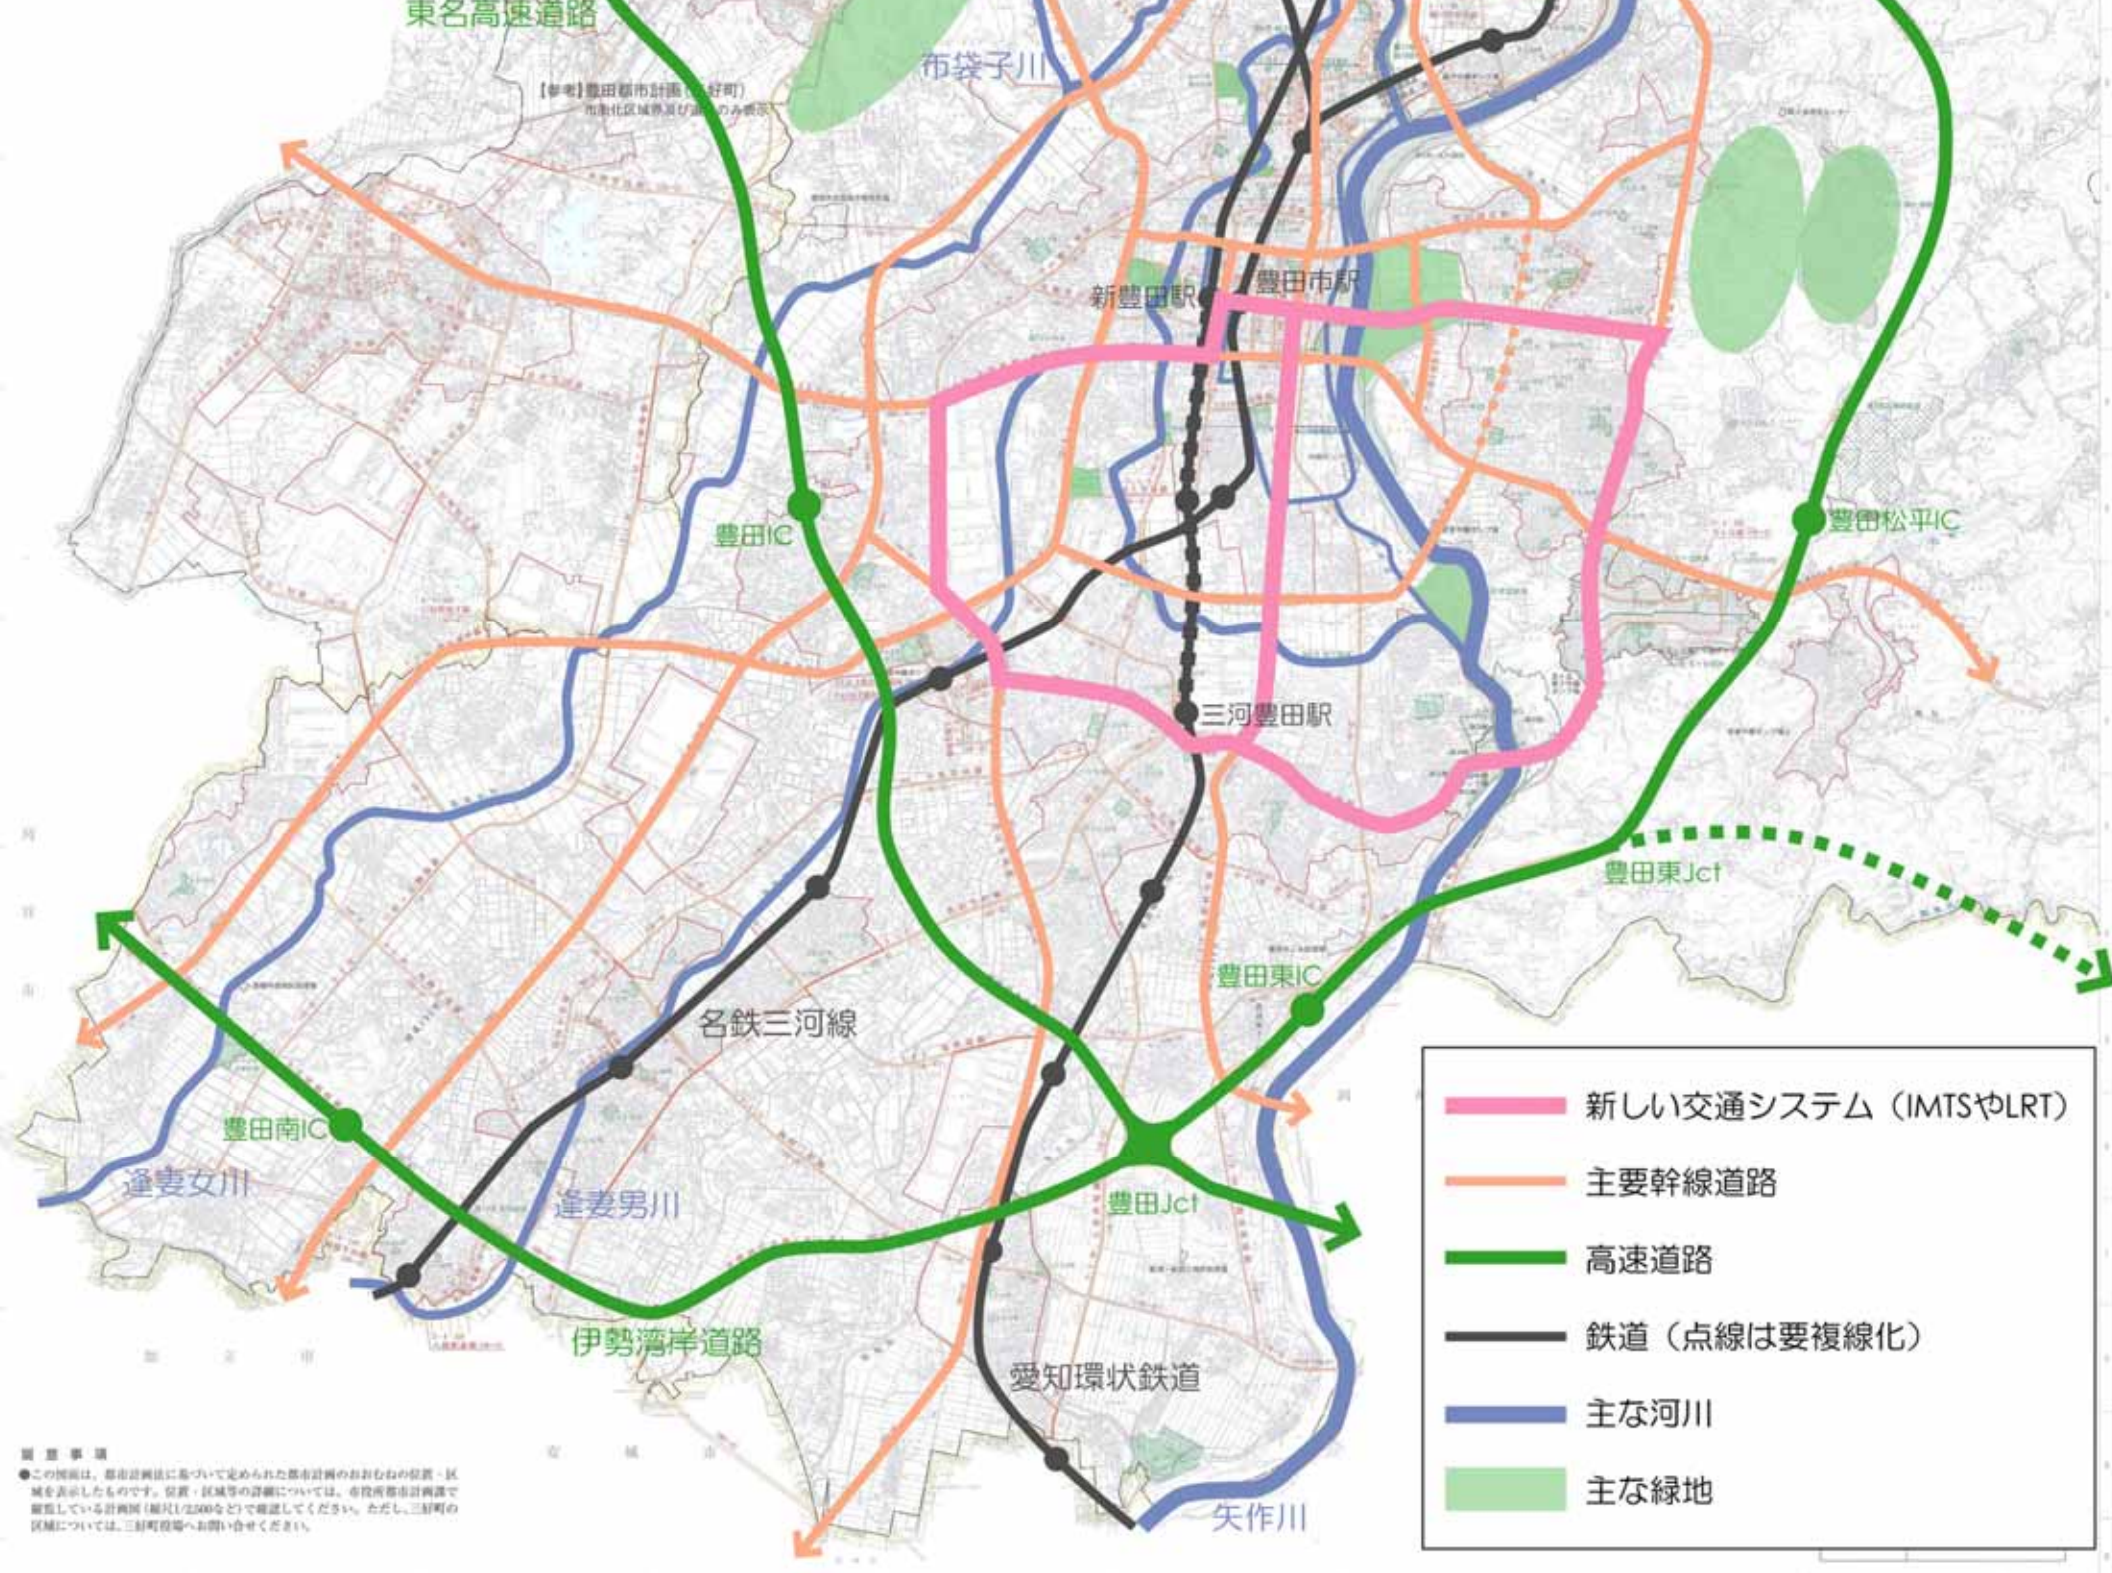

留意事項  
●この図面は、都市計画法に基づいて定められた都市計画のおおむねの位置・区域を示したものです。位置・区域等の詳細については、市役所都市計画課で閲覧している計画図(縮尺1:2500など)で確認してください。ただし、三好町の区域については、三好町役場へお問い合わせください。